


# TEMA03

SCUOLA MEDIA INFERIORE  
GENERATORE DI CALORE A METANO P = 380KW

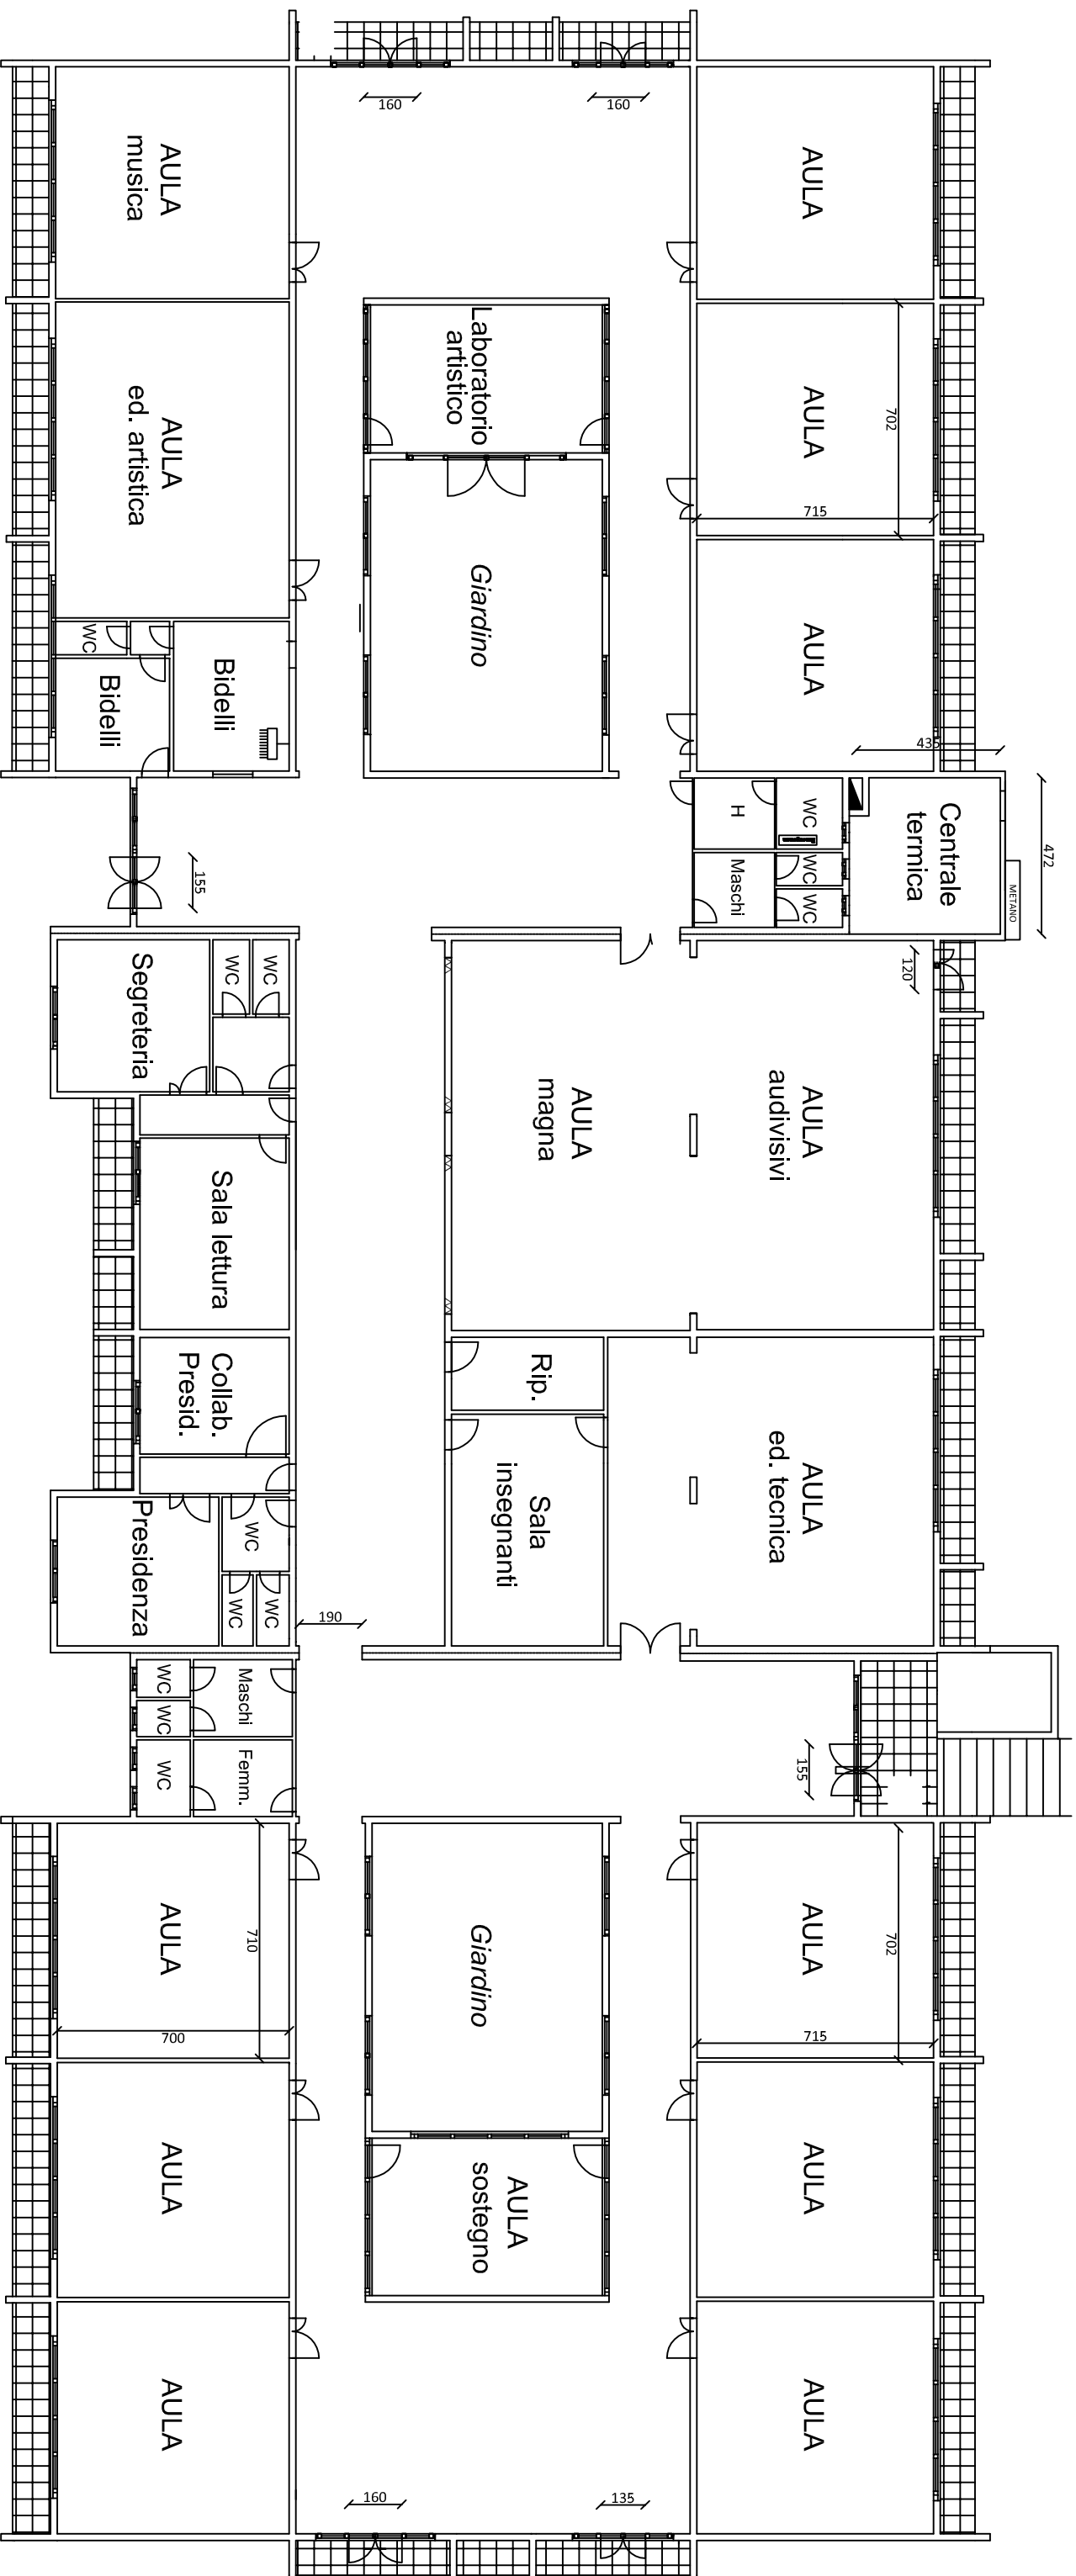

## ELIENCO DEI SIMBOLI DI PREVENZIONE INCENDI

	Parcorso di uscita		Nospo DN 25
	Porto/struttura resistente al fuoco REI		Pulsante allarme antincendio sottovetro
	Estintore portatile		Pulsante agenzia quadro elettrico
	Cartello istruzioni in caso di incendio+divieti		Quadro generale di comando
	Idronte UNI 45+ tubaz.+fondi+cartello		Lampade allarme antincendio
	Attacco motopompa UNI 75+ tubaz.+cartello		Impianto rilevamento fumo ed incendio
	Lampade di emergenza bianche		Sirena
	Segnalazione luminoso via di esodo		Cartello indicazione via di esodo

PIANTA PIANO TERRA