

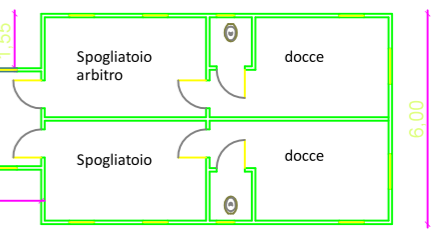


LEGENDA

- ESTINTORE A POLVERE 9 Kg.
- IDRANTE UNI 45
- USCITE D'EMERGENZA
- ➔ VIE DI ESODO

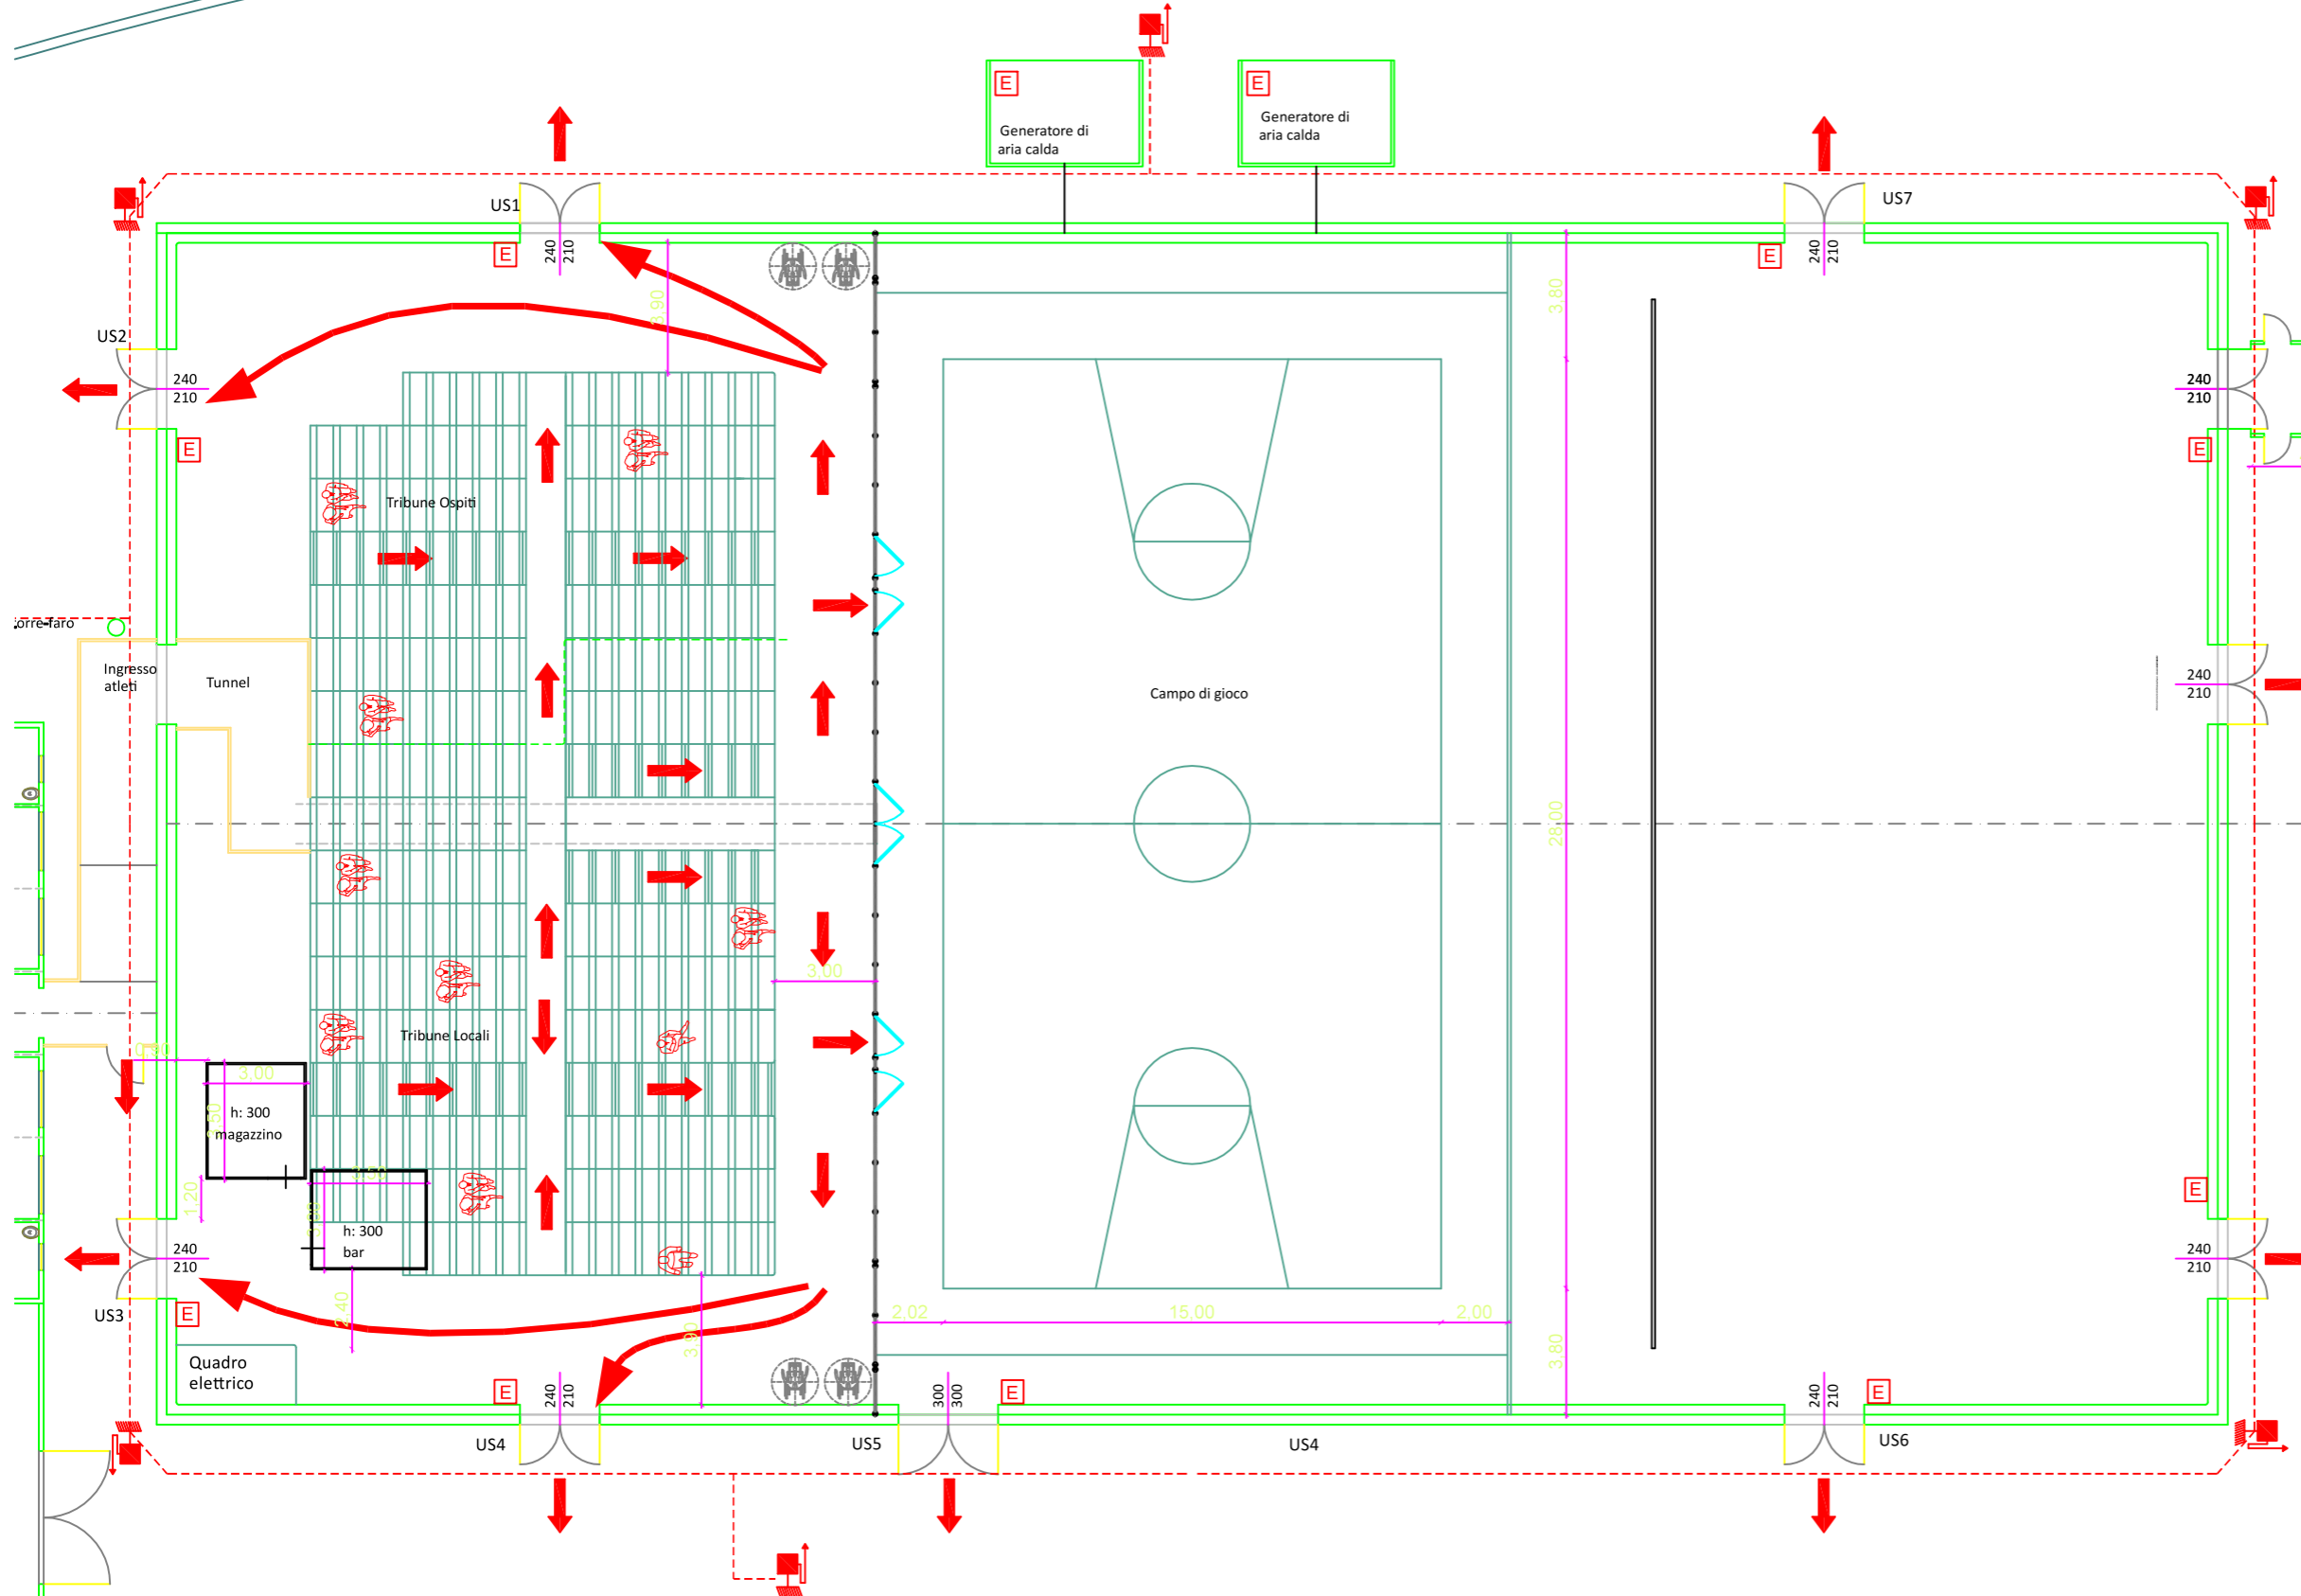

Piano di evacuazione
Pianta del Palatenda
con indicati i percorsi per
raggiungere le uscite di sicurezza

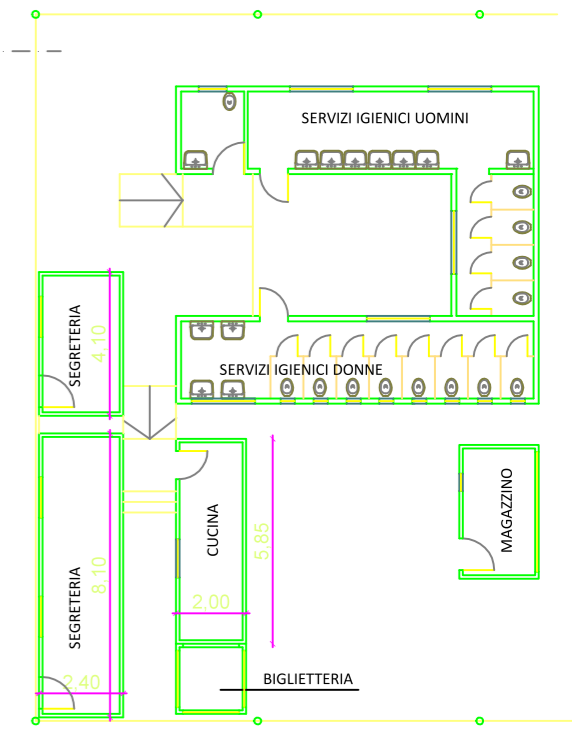

PIANTA PALATENDA
Scala 1:100

±0.00